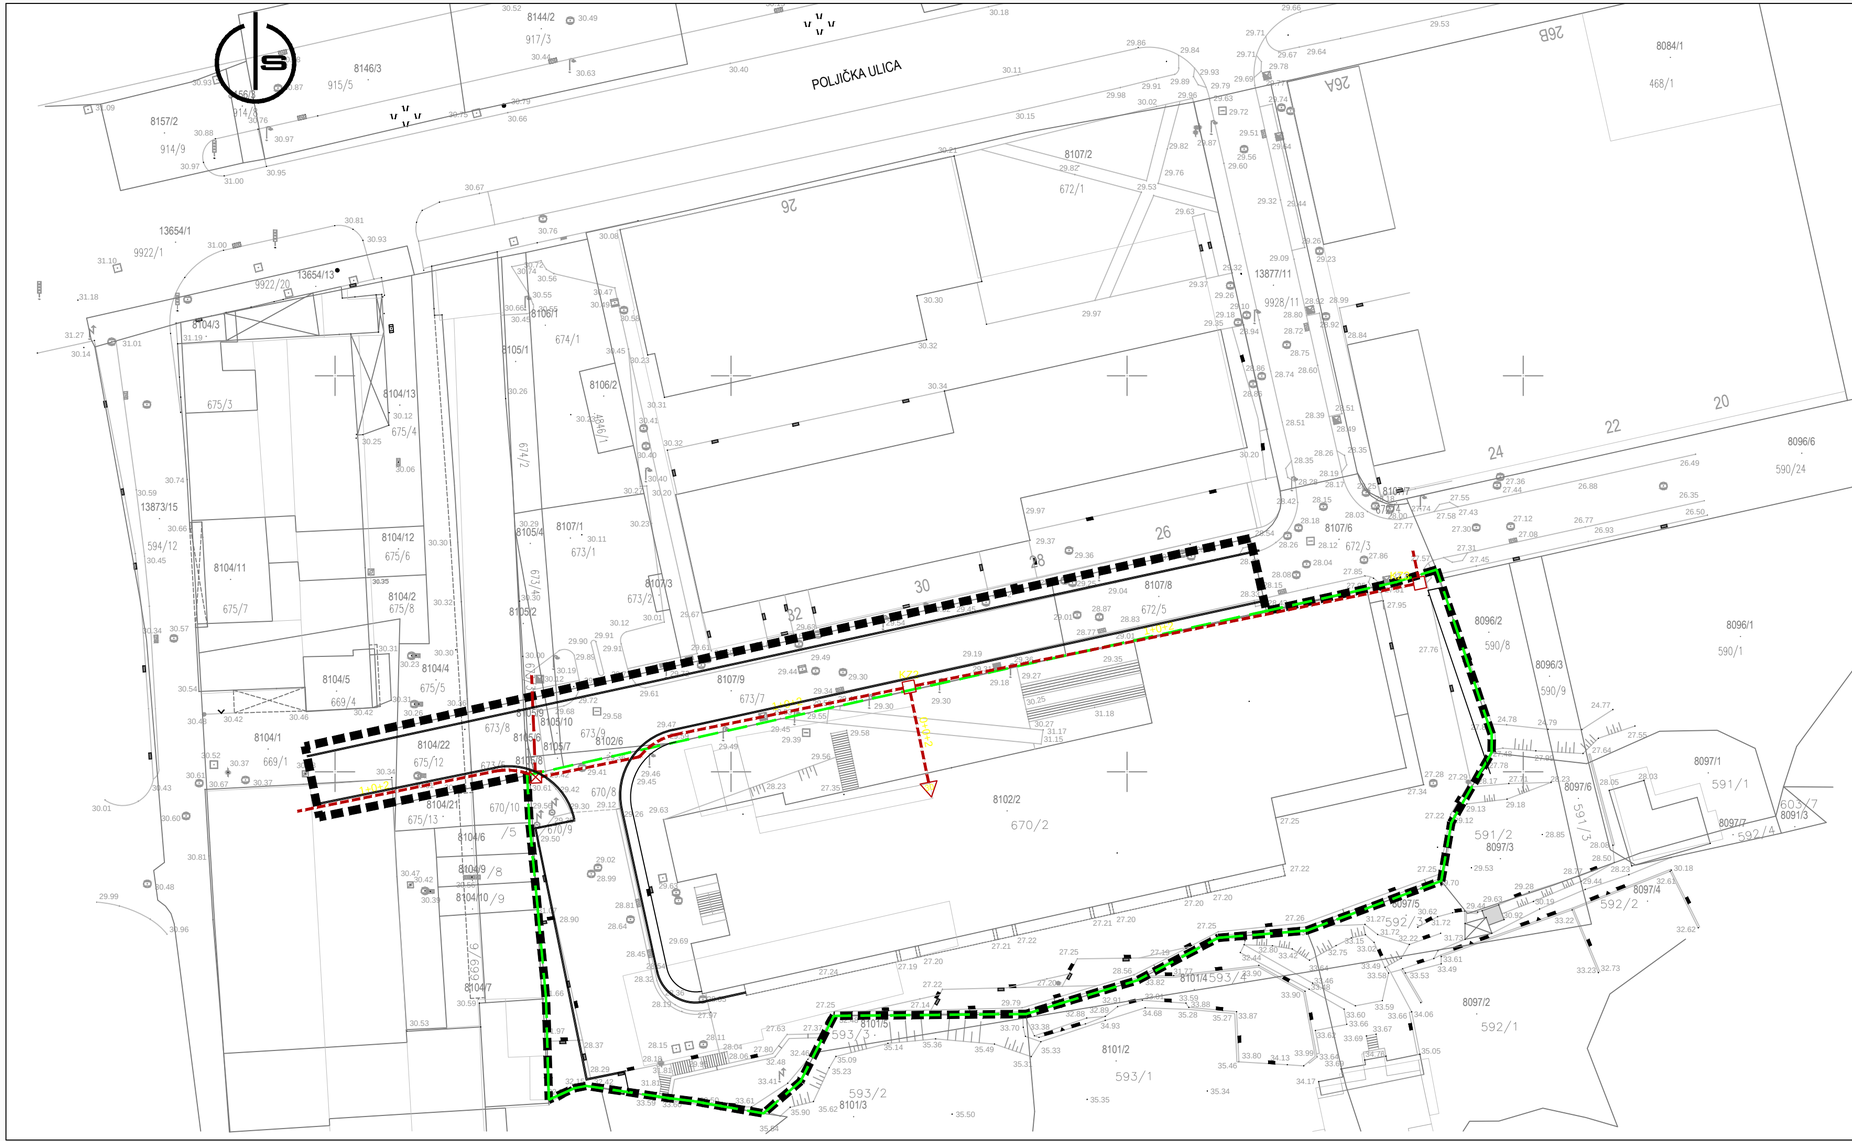

IZMJENE I DOPUNE DETALJNOG PLANA UREĐENJA ZA SADRŽAJE ZDRAVSTENE ŠKOLE NA PODRUČJU FIRULA

2b. TELEKOMUNIKACIJSKA MREŽA

- OBUHVAT DETALJNOG PLANA UREĐENJA
- OBUHVAT IZMJENA I DOPUNA DETALJNOG PLANA UREĐENJA
- NOVA DTK
- POSTOJEĆA DTK
- IZVOD
- KZ — NOVI KABELSKI ZDENAC (TIP D1-400)
- POSTOJEĆI KABELSKI ZDENAC

Kazalo:
- katastarsko stanje po DKP-u
- 8107/8 — broj kat. čest. po katastarskoj numeraciji
- 672/5 — broj kat. čest. po z.k. numeraciji

URBOS
BIRO ZA PROSTORNO PLANIRANJE, URBANIZAM I ZAŠTITU OKOLIŠA d.o.o. SPLIT, Karamanova 11

KONAČNI PRIJEDLOG, srpanj 2018.

Broj elaborata: 725/17.

Županija: SPLITSKO DALMATINSKA Grad: SPLIT	
Naziv prostornog plana: IZMJENE I DOPUNE DETALJNOG PLANA UREĐENJA ZA SADRŽAJE ZDRAVSTENE ŠKOLE NA PODRUČJU FIRULA	
Naziv kartografskog prikaza: TELEKOMUNIKACIJSKA MREŽA	
Broj kartografskog prikaza: **2b**	Mjerilo kartografskog prikaza: **1:500**
Odluka o izradi plana (službeno glasilo): SLUŽBENI GLASNIK GRADA SPLITA 54/16	Odluka predstavničkog tijela o donošenju plana (službeno glasilo):
Javna rasprava (datum objave): 27. travnja 2018.; dnevni list "Slobodna Dalmacija", web stranice Ministarstva graditeljstva i prostornog uređenja, web stranice i oglasna ploča Grada Splita	Javni uvid održan: od: 08. svibnja 2018. do: 15. svibnja 2018.
Pečat tijela odgovornog za provođenje javne rasprave:	Odgovorna osoba za provođenje javne rasprave: BRANKA MIMICA, dipl. ing. arh.
Suglasnost na plan prema čl. 108. Zakona o prostornom uređenju ("NN" br. 153/13 i 65/17): broj suglasnosti klasa: urbroj: datum:	
Pravna osoba/tijelo koje je izradilo plan: URBOS doo SPLIT Biro za prostorno planiranje, urbanizam i zaštitu okoliša	
Pečat pravne osobe/tijela koje je izradilo plan:	Odgovorna osoba: GORDANA RADMAN, dipl. ing. arh.
Odgovorni voditelj: GORDANA RADMAN, dipl. ing. arh.	
Stručni tim u izradi plana: 1. GORDANA RADMAN, dipl. ing. arh. 2. MAJA MADIRACA, dipl. oec. 3. dr.sc.ZORAN RADMAN, znanstv. suradnik 4. ANA PASTUOVIĆ, mag. ing. aedif.	5. IVANA BUBIĆ, univ. spec. oec. 6. TONI LUŠIĆ, mag. ing. arch. 7. MISLAV MADIRACA, manager EU fondova 8. LARISA BAČIĆ, dipl. ing. grad.
Pečat predstavničkog tijela:	Predsjednik predstavničkog tijela: (ime, prezime, potpis)
Istovjetnost ovog prostornog plana s izvornikom ovjerava: (ime, prezime, potpis)	Pečat nadležnog tijela: