


 
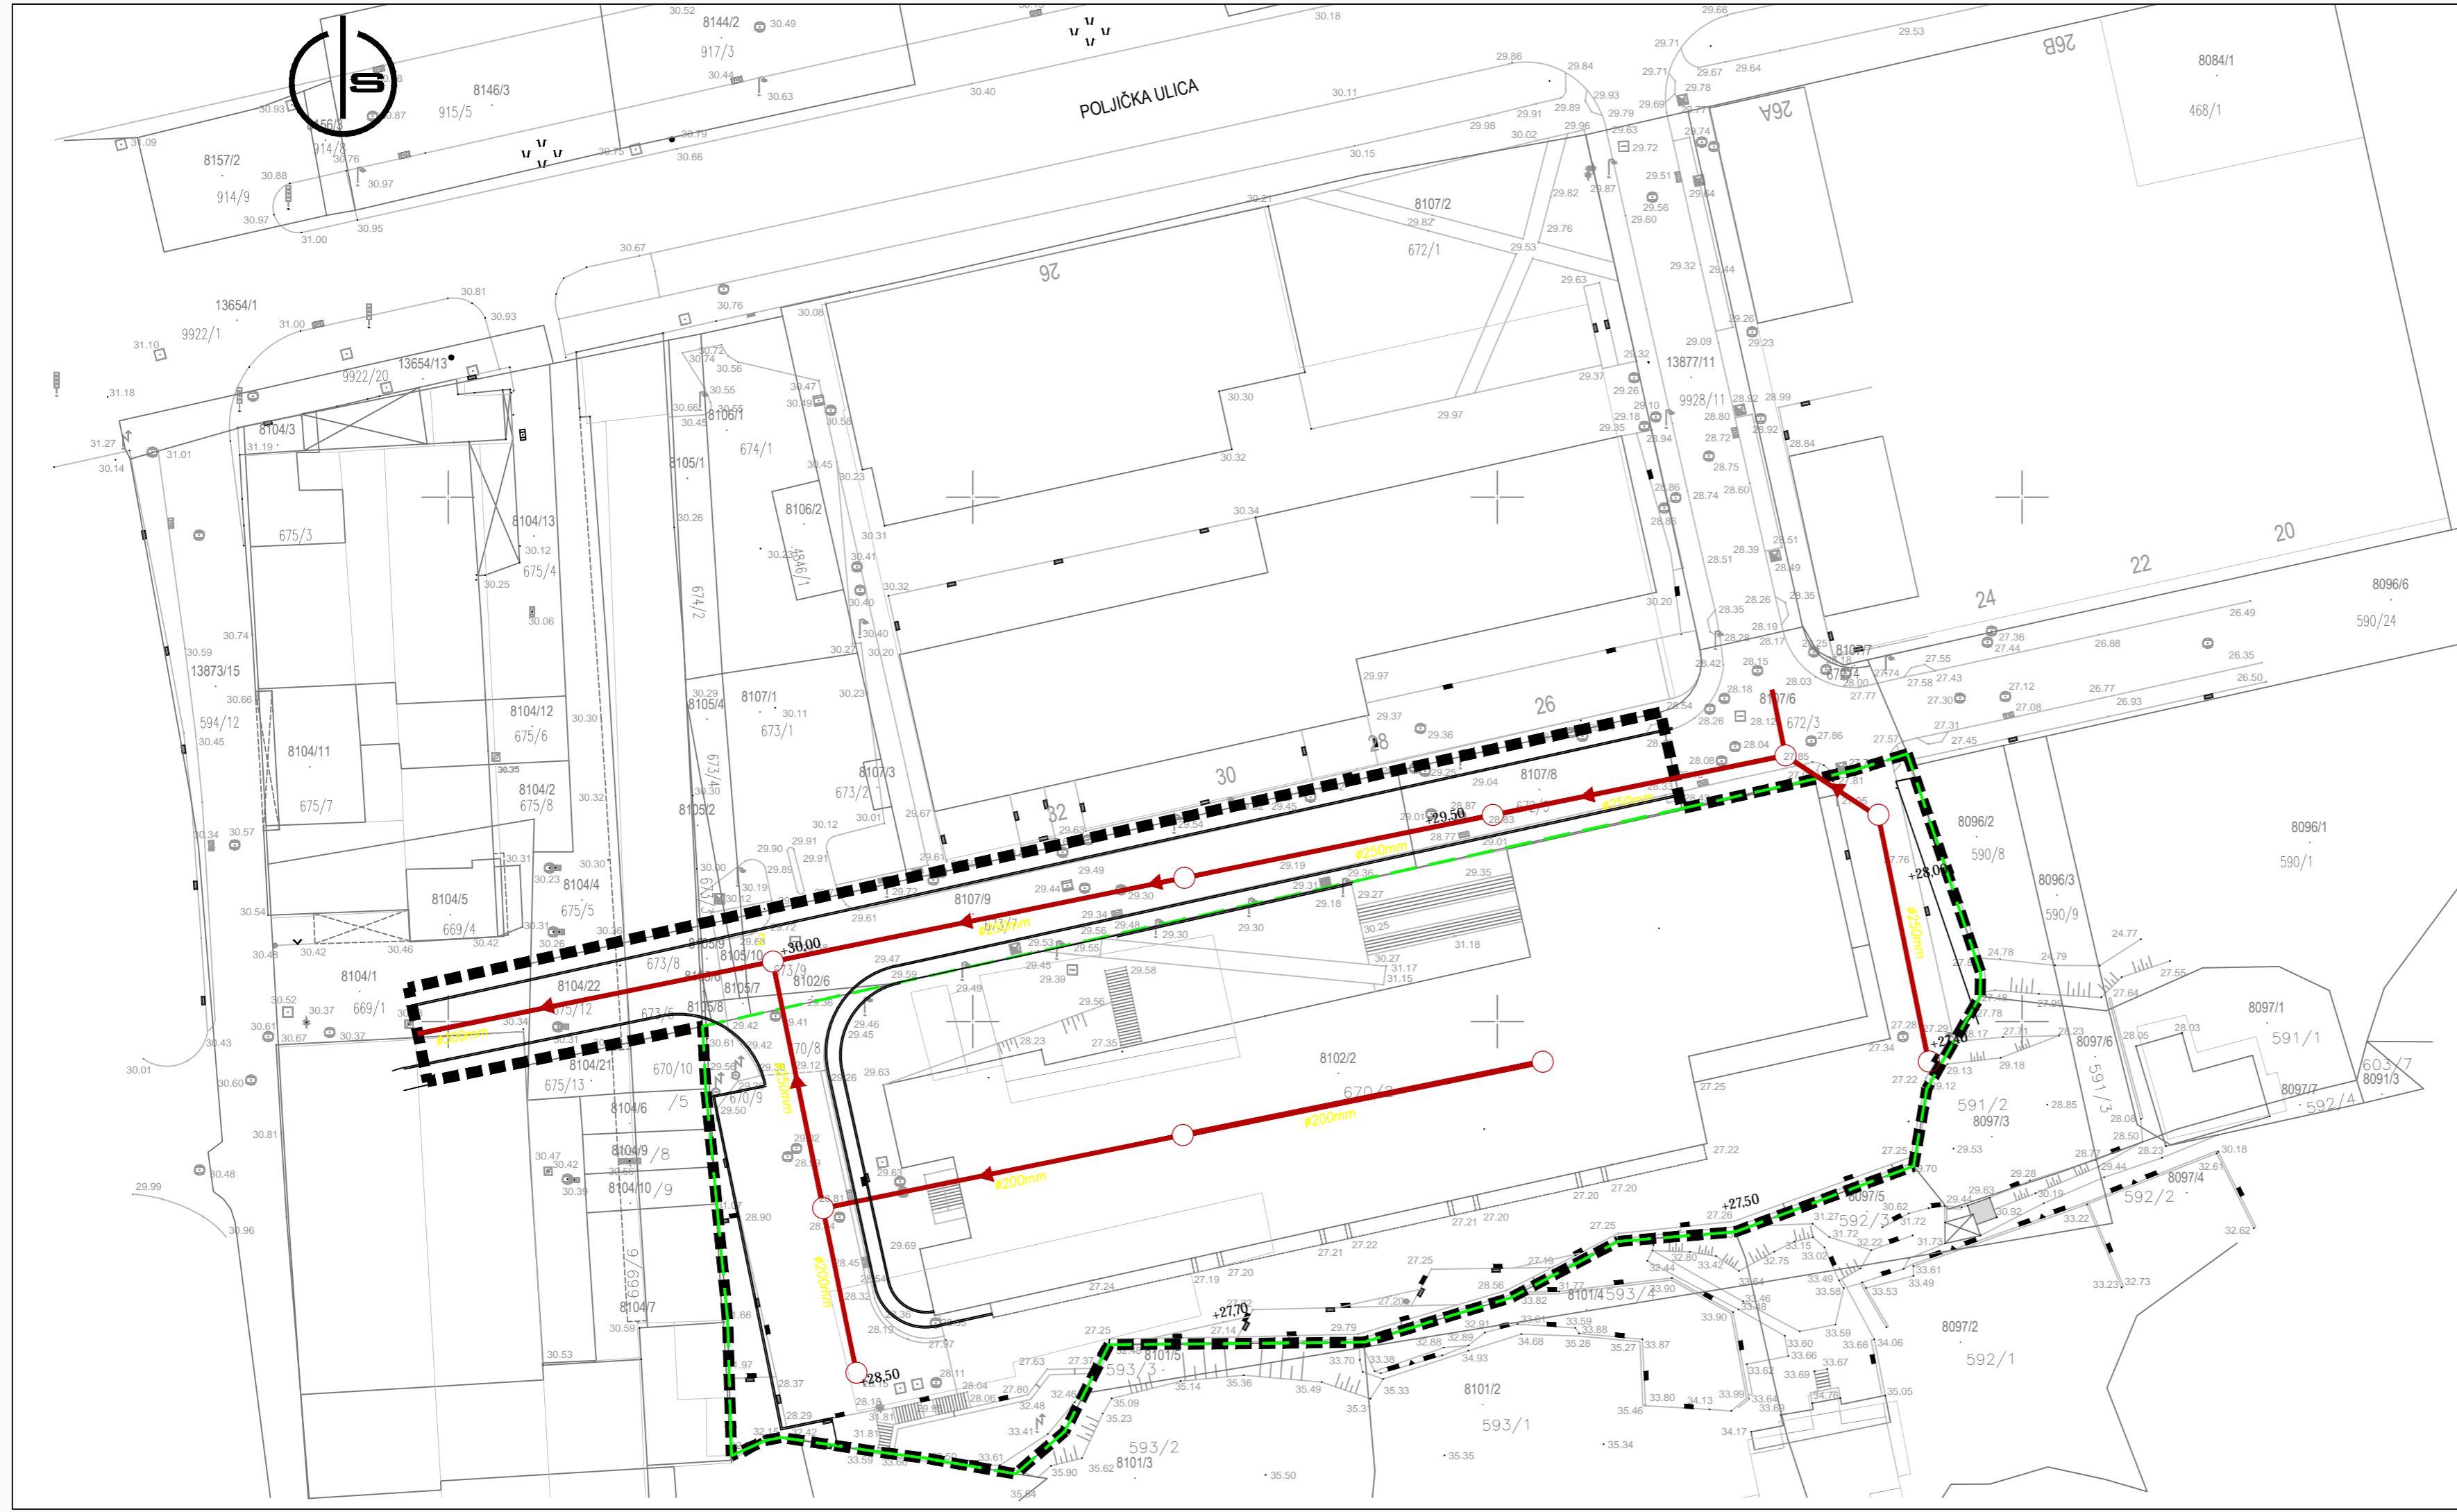


IZMJENE I DOPUNE DETALJNOG PLANA UREĐENJA ZA SADRŽAJE ZDRAVSTENE ŠKOLE NA PODRUČJU FIRULA

2d. ODVODNJA

-  OBUHVAT DETALJNOG PLANA UREĐENJA
-  OBUHVAT IZMJENA I DOPUNA DETALJNOG PLANA UREĐENJA
-  ODVODNJA
-  +29.50 ORIJENTACIJSKE KOTE NIVELETE





URBOS

BIRO ZA PROSTORNO PLANIRANJE,
URBANIZAM I ZAŠTITU OKOLIŠA
d.o.o. SPLIT, Karamanova 11



KONAČNI PRIJEDLOG, srpanj 2018. Broj elaborata: 725/17.

Županija: SPLITSKO DALMATINSKA	
Grad: SPLIT	
Naziv prostornog plana: IZMJENE I DOPUNE DETALJNOG PLANA UREĐENJA ZA SADRŽAJE ZDRAVSTENE ŠKOLE NA PODRUČJU FIRULA	
Naziv kartografskog prikaza: ODVODNJA	
Broj kartografskog prikaza: 2d	Mjerilo kartografskog prikaza: 1:500
Odluka o izradi plana (službeno glasilo): SLUŽBENI GLASNIK GRADA SPLITA 54/16	
Odluka predstavničkog tijela o donošenju plana (službeno glasilo):	
Javna rasprava (datum objave): 27. travnja 2018.; dnevni list "Slobodna Dalmacija", web stranice Ministarstva graditeljstva i prostornog uređenja, web stranice i oglasna ploča Grada Splita	Javni uvid održan: od: 08. svibnja 2018. do: 15. svibnja 2018.
Pečat tijela odgovornog za provođenje javne rasprave:	Odgovorna osoba za provođenje javne rasprave: BRANKA MIMICA, dipl. ing. arh.
Suglasnost na plan prema čl. 108. Zakona o prostornom uređenju ("NN" br. 153/13 i 65/17):	
broj suglasnosti klasa:	urbroj: datum:
Pravna osoba/tijelo koje je izradilo plan: URBOS doo SPLIT Biro za prostorno planiranje, urbanizam i zaštitu okoliša	
Pečat pravne osobe/tijela koje je izradilo plan:	Odgovorna osoba: GORDANA RADMAN, dipl. ing. arh.
Odgovorni voditelji: GORDANA RADMAN, dipl. ing. arh.	
Stručni tim u izradi plana:	
1. GORDANA RADMAN, dipl. ing. arh.	5. IVANA BUBIĆ, univ. spec. oec.
2. MAJA MADIRACA, dipl. oec.	6. TONI LUŠIĆ, mag. ing. arch.
3. dr.sc. ZORAN RADMAN, znanstv. suradnik	7. MISLAV MADIRACA, manager EU fondova
4. ANA PASTUOVIĆ, mag. ing. arh.	8. LARISA BAČIĆ, dipl. ing. građ.
Pečat predstavničkog tijela:	Predsjednik predstavničkog tijela: (ime, prezime, potpis)
Istovjetnost ovog prostornog plana s izvornikom ovjera:	Pečat nadležnog tijela: (ime, prezime, potpis)

Kazalo:
— katastarsko stanje po DKP-u
8107/ broj kat. čest. po katastarskoj numeraciji
67/5 broj kat. čest. po z.k. numeraciji