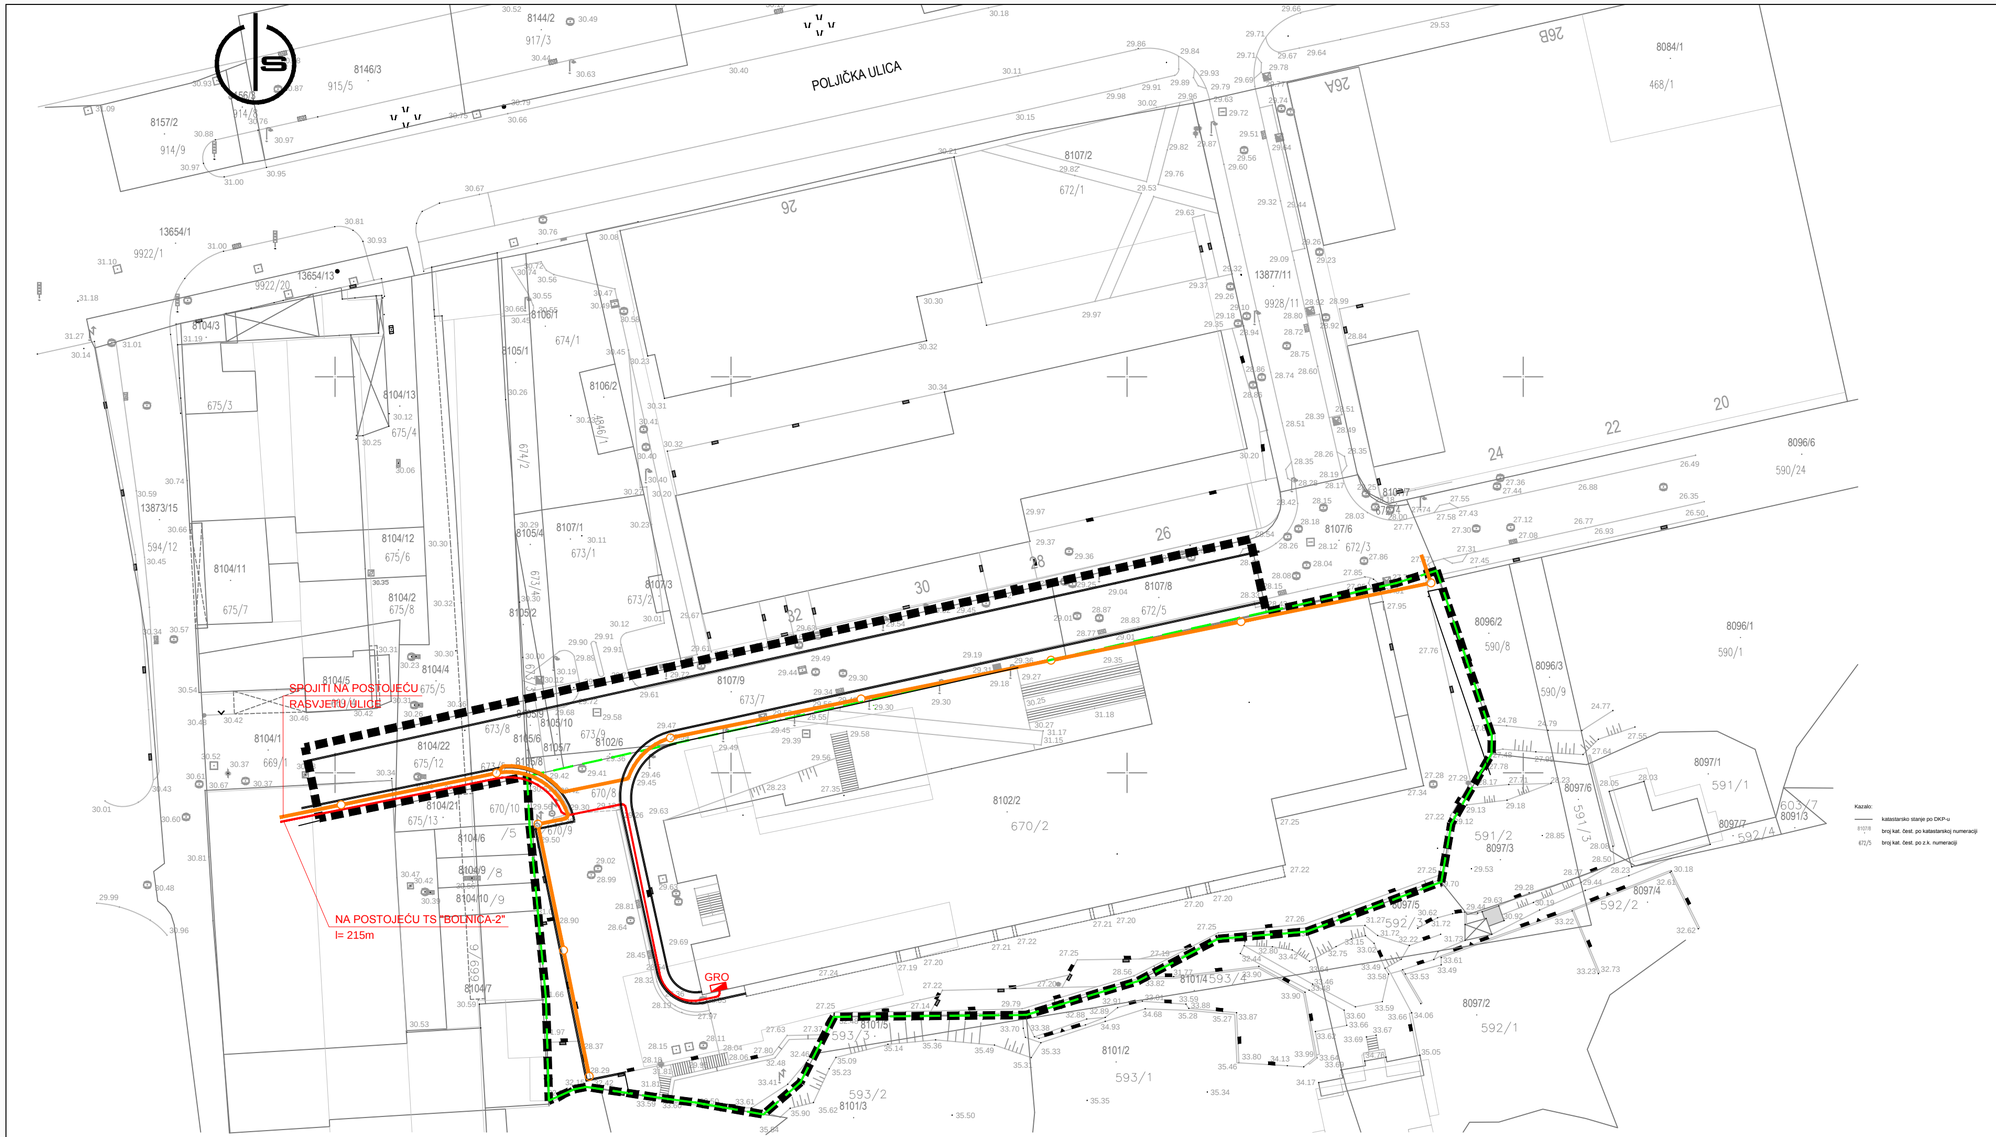

IZMJENE I DOPUNE DETALJNOG PLANA UREĐENJA ZA SADRŽAJE ZDRAVSTENE ŠKOLE NA PODRUČJU FIRULA

2e. ELEKTROOPSKRBA

- OBUHVAT DETALJNOG PLANA UREĐENJA
- OBUHVAT IZMJENA I DOPUNA DETALJNOG PLANA UREĐENJA
- KABEL 1kV
  2x PP00-A 4x150mm2 + Cu 150mm2
- GLAVNI RAZDJELNI ORMAR - GRO
- KABEL JR 1kV
  PP00-A 4x25mm2 + Cu 50mm2
- RASVJETNI STUP VISINE 6m
  1x150W NaV

URBOS
BIRO ZA PROSTORNO PLANIRANJE, URBANIZAM I ZAŠTITU OKOLIŠA d.o.o. SPLIT, Karamanova 11

KONAČNI PRIJEDLOG, srpanj 2018.

Broj elaborata: 725/17.

Županija:	SPLITSKO DALMATINSKA		
Grad:	SPLIT		
Naziv prostornog plana:	IZMJENE I DOPUNE DETALJNOG PLANA UREĐENJA ZA SADRŽAJE ZDRAVSTENE ŠKOLE NA PODRUČJU FIRULA		
Naziv kartografskog prikaza:	ELEKTROOPSKRBA		
Broj kartografskog prikaza:	**2e**	Mjerilo kartografskog prikaza:	**1:500**
Odluka o izradi plana (službeno glasilo): SLUŽBENI GLASNIK GRADA SPLITA 54/16		Odluka predstavničkog tijela o donošenju plana (službeno glasilo):	
Javna rasprava (datum objave): 27. travnja 2018.; dnevni list "Slobodna Dalmacija", web stranice Ministarstva graditeljstva i prostornog uređenja, web stranice i oglasna ploča Grada Splita		Javni uvid održan: od: 08. svibnja 2018. do: 15. svibnja 2018.	
Pečat tijela odgovornog za provođenje javne rasprave:		Odgovorna osoba za provođenje javne rasprave: BRANKA MIMICA, dipl. ing. arh.	
Suglasnost na plan prema čl. 108. Zakona o prostornom uređenju ("NN" br. 153/13 i 65/17): broj suglasnosti klasa: urbroj: datum:			
Pravna osoba/tijelo koje je izradilo plan:	URBOS doo SPLIT Biro za prostorno planiranje, urbanizam i zaštitu okoliša		
Pečat pravne osobe/tijela koje je izradilo plan:		Odgovorna osoba: GORDANA RADMAN, dipl. ing. arh.	
Odgovorni voditelj: GORDANA RADMAN, dipl. ing. arh.			
Stručni tim u izradi plana: 1. GORDANA RADMAN, dipl. ing. arh. 2. MAJA MADIRACA, dipl. oec. 3. dr.sc.ZORAN RADMAN, znanstv. suradnik 4. ANA PASTUOVIĆ, mag. ing. aedif. 5. IVANA BUBIĆ, univ. spec. oec. 6. TONI LUŠIĆ, mag. ing. arch. 7. MISLAV MADIRACA, manager EU fondova 8. LARISA BAČIĆ, dipl. ing. grad.			
Pečat predstavničkog tijela:		Predsjednik predstavničkog tijela: (ime, prezime, potpis)	
Istovjetnost ovog prostornog plana s izvornikom ovjerava: (ime, prezime, potpis)		Pečat nadležnog tijela:	