

IZMJENE I DOPUNE DETALJNOG PLANA UREĐENJA ZA SADRŽAJE ZDRAVSTVENE ŠKOLE NA PODRUČJU FIRULA


4a. UVJETI GRADNJE

- OBUHVAT DETALJNOG PLANA UREĐENJA P+3 KATNOST GRAĐEVINE
- OBUHVAT IZMJENA I DOPUNA DETALJNOG PLANA UREĐENJA H= 23 m MAKSIMALNA VISINA OD UREĐENOG TERENA DO VIJENCA GRAĐEVINE
- OZNAKA GRAĐEVNE ČESTICE ZELENILU U POTEZU (DRVORED)
- IZGRAĐENA ZGRADA KOLNO-PJEŠAČKI PRIKLJUČAK NA PROMETNU POVRŠINU
- NOVA NADogradnja POSTOJEĆE ZGRADE PJEŠAČKI PRIKLJUČAK NA PROMETNU POVRŠINU
- UDALJENOST GRAĐEVINE OD RUBA GRAD.ČESTICE VISINA ZGRADE - APSOLUTNA KOTA KROVNE PLOČE



KONAČNI PRIJEDLOG, srpanj 2018. Broj elaborata: 725/17.

Županija: SPLITSKO DALMATINSKA	
Grad: SPLIT	
Naziv prostornog plana: DPU ZA SADRŽAJE ZDRAVSTVENE ŠKOLE NA PODRUČJU FIRULA	
Naziv kartografskog prikaza: UVJETI GRADNJE	
Broj kartografskog prikaza: 4a	Mjerilo kartografskog prikaza: 1:500
Odluka o izradi plana (službeno glasilo): SLUŽBENI GLASNIK GRADA SPLITA 54/16	
Odluka predstavničkog tijela o donošenju plana (službeno glasilo):	
Javna rasprava (datum objave): 27. travnja 2018.; dnevni list "Slobodna Dalmacija", web stranice Ministarstva graditeljstva i prostornog uređenja, web stranice i oglasna ploča Grada Splita	
Javni uvid održan: od: 08. svibnja 2018. do: 15. svibnja 2018.	
Pečat tijela odgovornog za provođenje javne rasprave: Odgovorna osoba za provođenje javne rasprave: BRANKA MIMICA, dipl. ing. arh.	
Suglasnost na plan prema čl. 108. Zakona o prostornom uređenju ("NN" br. 153/13 i 65/17):	
broj suglasnosti klasa:	urbroj: datum:
Pravna osoba/tijelo koje je izradio plan: URBOS doo SPLIT	
Biro za prostorno planiranje, urbanizam i zaštitu okoliša	
Pečat pravne osobe/tijela koje je izradio plan: Odgovorna osoba: GORDANA RADMAN, dipl. ing. arh.	
Odgovorni voditelji: GORDANA RADMAN, dipl. ing. arh.	
Stručni tim u izradi plana:	
1. GORDANA RADMAN, dipl. ing. arh. 5. IVANA BUBIĆ, univ. spec. oec.	
2. MAJA MADIRACA, dipl. oec. 6. TONI LUŠIĆ, mag. ing. arch.	
3. dr.sc. ZORAN RADMAN, znanstv. suradnik 7. MISLAV MADIRACA, manager EU fondova	
4. ANA PASTUOVIĆ, mag. ing. arh. 8. LARISA BAČIĆ, dipl. ing. građ.	
Pečat predstavničkog tijela: Predsjednik predstavničkog tijela: (ime, prezime, potpis)	
Istovjetnost ovog prostornog plana s izvornikom ojerava: Pečat nadležnog tijela: (ime, prezime, potpis)	

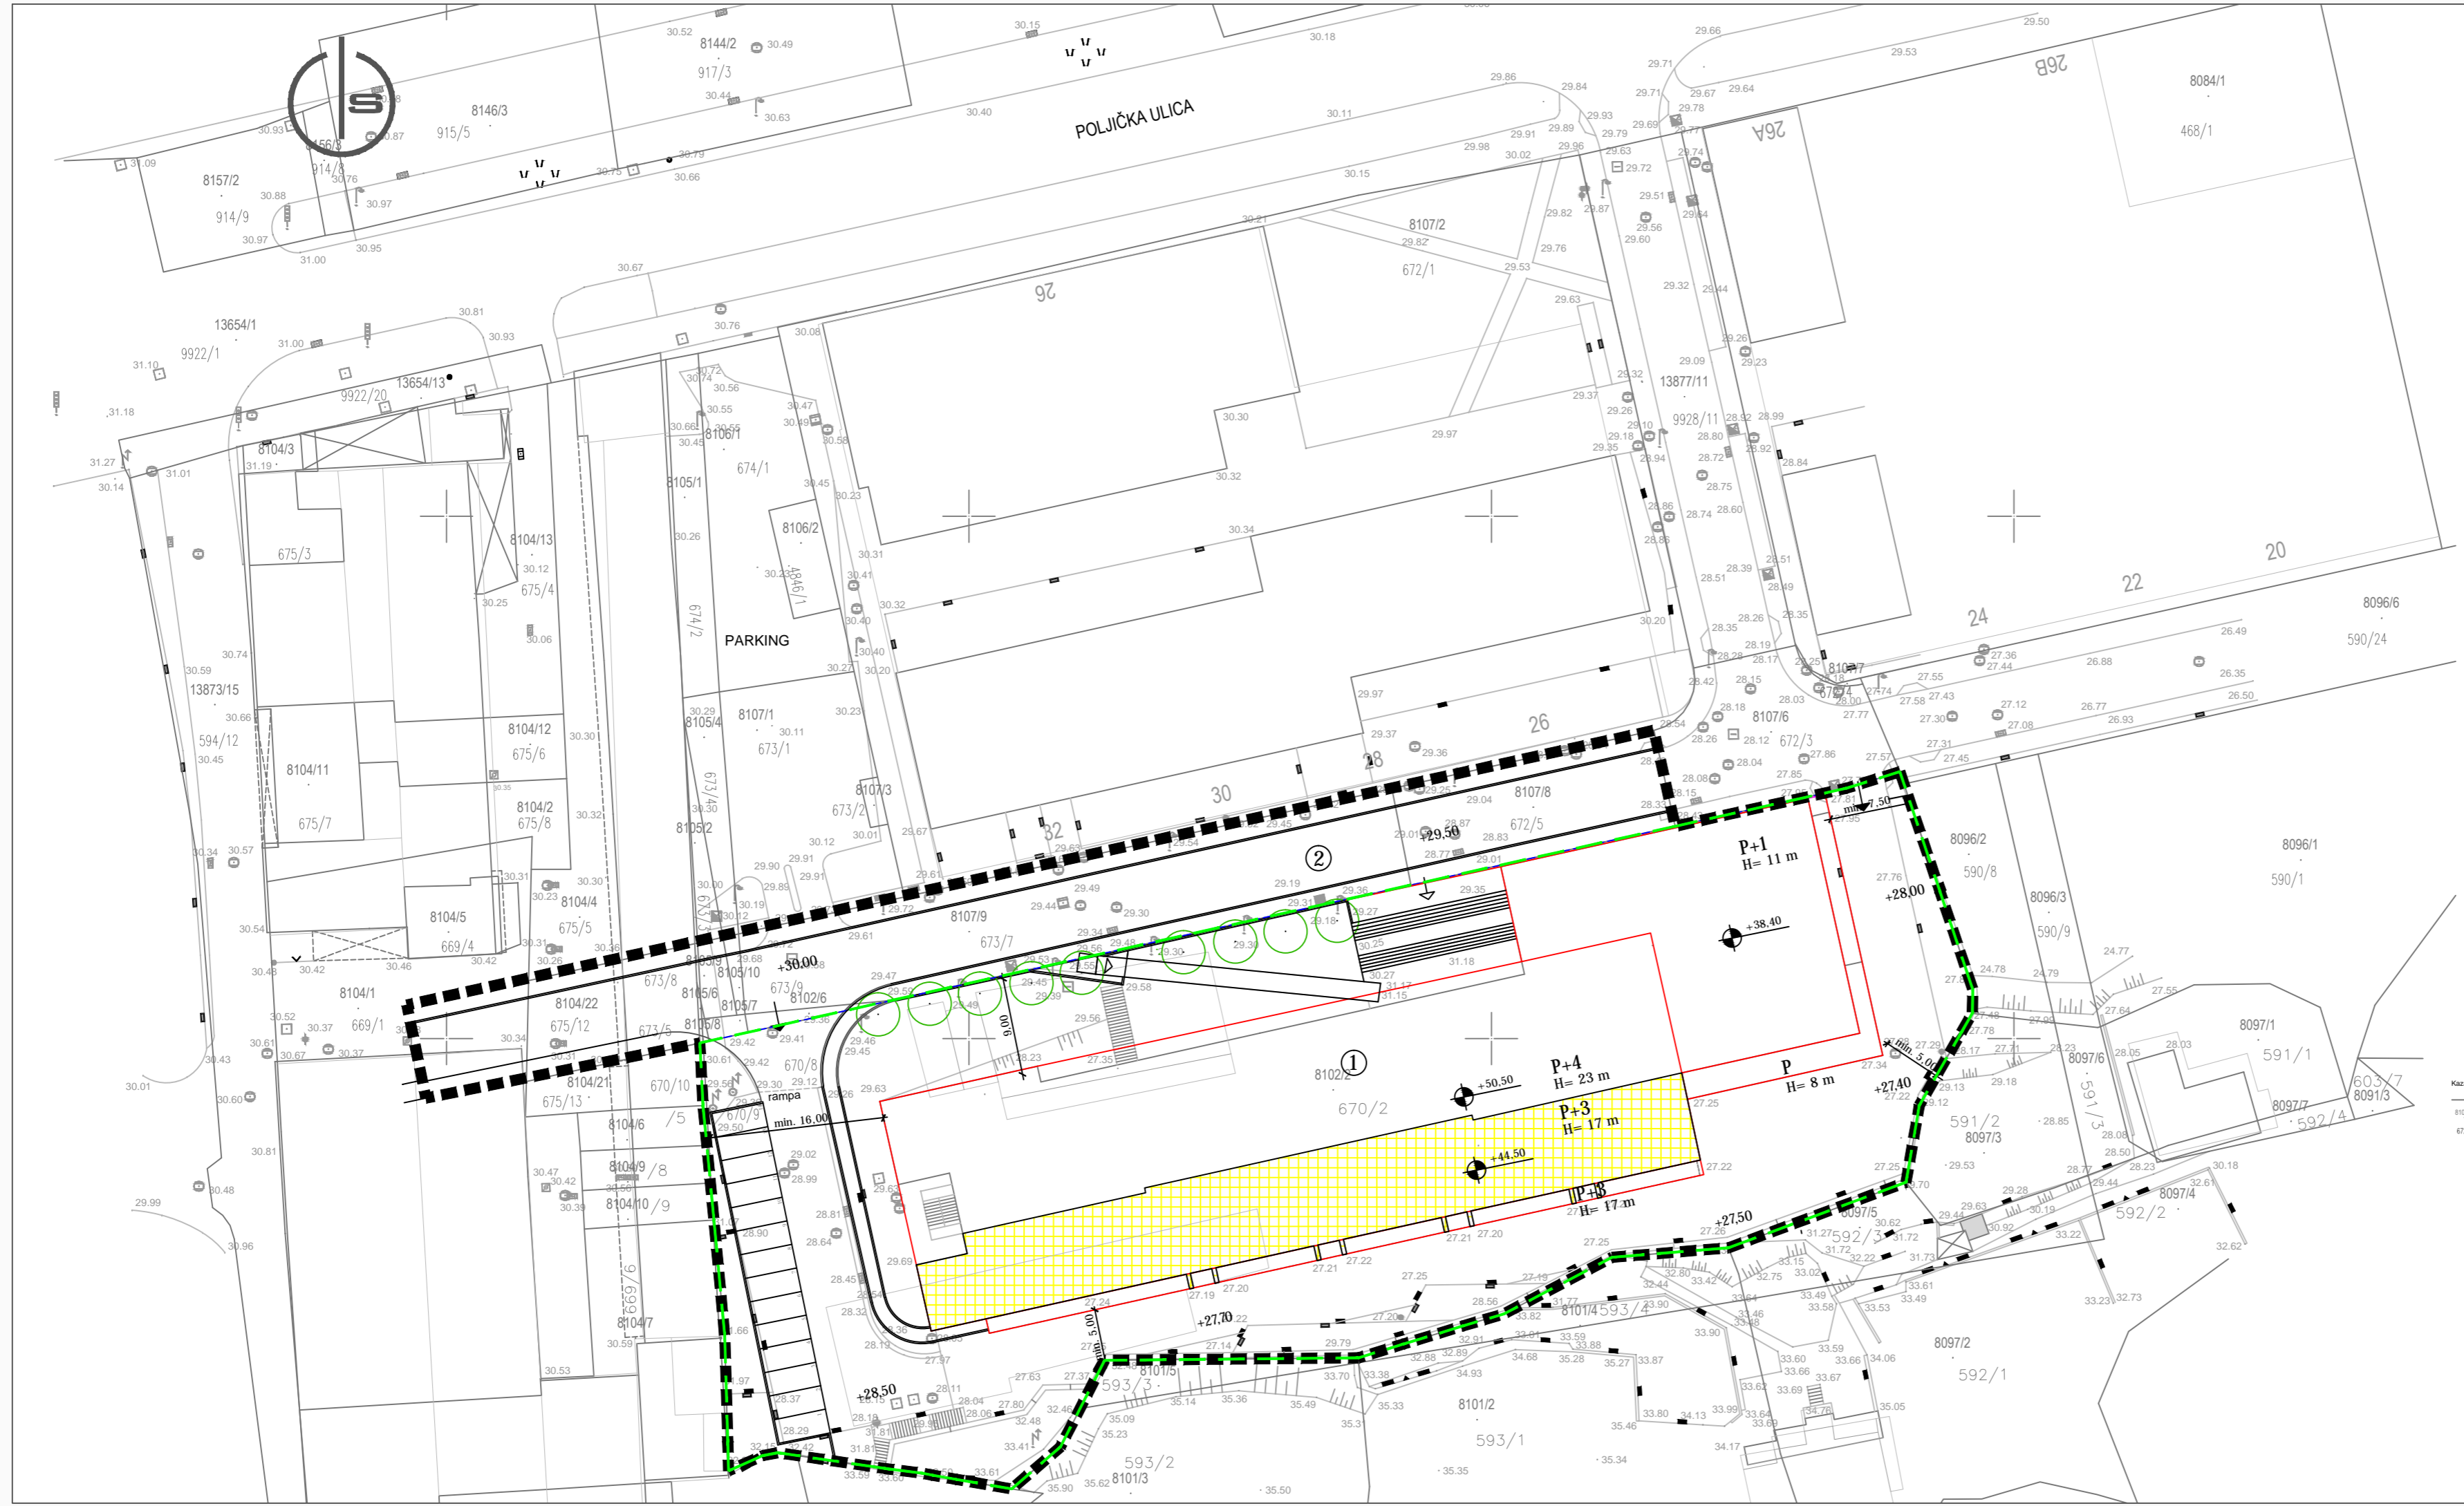

Kazalo:
 8107/8 broj kat. čest. po katastarskoj numeraciji
 67/5 broj kat. čest. po z.n.k. numeraciji