






IZMJENE I DOPUNE DETALJNOG PLANA UREĐENJA ZA SADRŽAJE ZDRAVSTVENE ŠKOLE NA PODRUČJU FIRULA

4b. PLAN PARCELACIJE

-  OBUHVAT DETALJNOG PLANA UREĐENJA
-  OBUHVAT IZMJENA I DOPUNA DETALJNOG PLANA UREĐENJA
-  POVRŠINA GRAĐEVNE ČESTICE ZDRAVSTVENE ŠKOLE
-  POVRŠINA GRAĐEVNE ČESTICE PROMETNICE
-  OZNAKA GRAĐEVNE ČESTICE

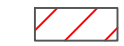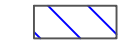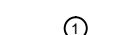


URBOS

BIRO ZA PROSTORNO PLANIRANJE,
URBANIZAM I ZAŠTITU OKOLIŠA
d.o.o. SPLIT, Karamanova 11



KONAČNI PRIJEDLOG, srpanj 2018. Broj elaborata: 725/17.

Županija:	SPLITSKO DALMATINSKA									
Grad:	SPLIT									
Naziv prostornog plana:	IZMJENE I DOPUNE DETALJNOG PLANA UREĐENJA ZA SADRŽAJE ZDRAVSTVENE ŠKOLE NA PODRUČJU FIRULA									
Naziv kartografskog prikaza:	PLAN PARCELACIJE									
Broj kartografskog prikaza:	4b	Mjerilo kartografskog prikaza: 1:500								
Odluka o izradi plana (službeno glasilo):	SLUŽBENI GLASNIK GRADA SPLITA 54/16	Odluka predstavničkog tijela o donošenju plana (službeno glasilo):								
Javna rasprava (datum objave):	27. travnja 2018.; dnevni list "Slobodna Dalmacija", web stranice Ministarstva graditeljstva i prostornog uređenja, web stranice i oglasna ploča Grada Splita	Javni uvid održan:								
Pečat tijela odgovornog za provođenje javne rasprave:		Odgovorna osoba za provođenje javne rasprave:								
Suglasnost na plan prema čl. 108. Zakona o prostornom uređenju ("NN" br. 153/13 i 65/17):										
broj suglasnosti klasa:	urbroj:	datum:								
Pravna osoba/tijelo koje je izradilo plan:	URBOS d.o.o. SPLIT Biro za prostorno planiranje, urbanizam i zaštitu okoliša									
Pečat pravne osobe/tijela koje je izradilo plan:	Odgovorna osoba:									
Odgovorni voditelji:	GORDANA RADMAN, dipl. ing. arh.									
Stručni tim u izradi plana:	<table style="width: 100%; border: none;"> <tr> <td>1. GORDANA RADMAN, dipl. ing. arh.</td> <td>5. IVANA BUBIĆ, univ. spec. oec.</td> </tr> <tr> <td>2. MAJA MADIRACA, dipl. oec.</td> <td>6. TONI LUŠIĆ, mag. ing. arch.</td> </tr> <tr> <td>3. dr.sc. ZORAN RADMAN, znanstv. suradnik</td> <td>7. MISLAV MADIRACA, manager EU fondova</td> </tr> <tr> <td>4. ANA PASTUOVIĆ, mag. ing. aedif.</td> <td>8. LARISA BAČIĆ, dipl. ing. građ.</td> </tr> </table>		1. GORDANA RADMAN, dipl. ing. arh.	5. IVANA BUBIĆ, univ. spec. oec.	2. MAJA MADIRACA, dipl. oec.	6. TONI LUŠIĆ, mag. ing. arch.	3. dr.sc. ZORAN RADMAN, znanstv. suradnik	7. MISLAV MADIRACA, manager EU fondova	4. ANA PASTUOVIĆ, mag. ing. aedif.	8. LARISA BAČIĆ, dipl. ing. građ.
1. GORDANA RADMAN, dipl. ing. arh.	5. IVANA BUBIĆ, univ. spec. oec.									
2. MAJA MADIRACA, dipl. oec.	6. TONI LUŠIĆ, mag. ing. arch.									
3. dr.sc. ZORAN RADMAN, znanstv. suradnik	7. MISLAV MADIRACA, manager EU fondova									
4. ANA PASTUOVIĆ, mag. ing. aedif.	8. LARISA BAČIĆ, dipl. ing. građ.									
Pečat predstavničkog tijela:	Predsjednik predstavničkog tijela:									
Istovjetnost ovog prostornog plana s izvornikom ovrava:	Pečat nadležnog tijela:									
(ime, prezime, potpis)	(ime, prezime, potpis)									

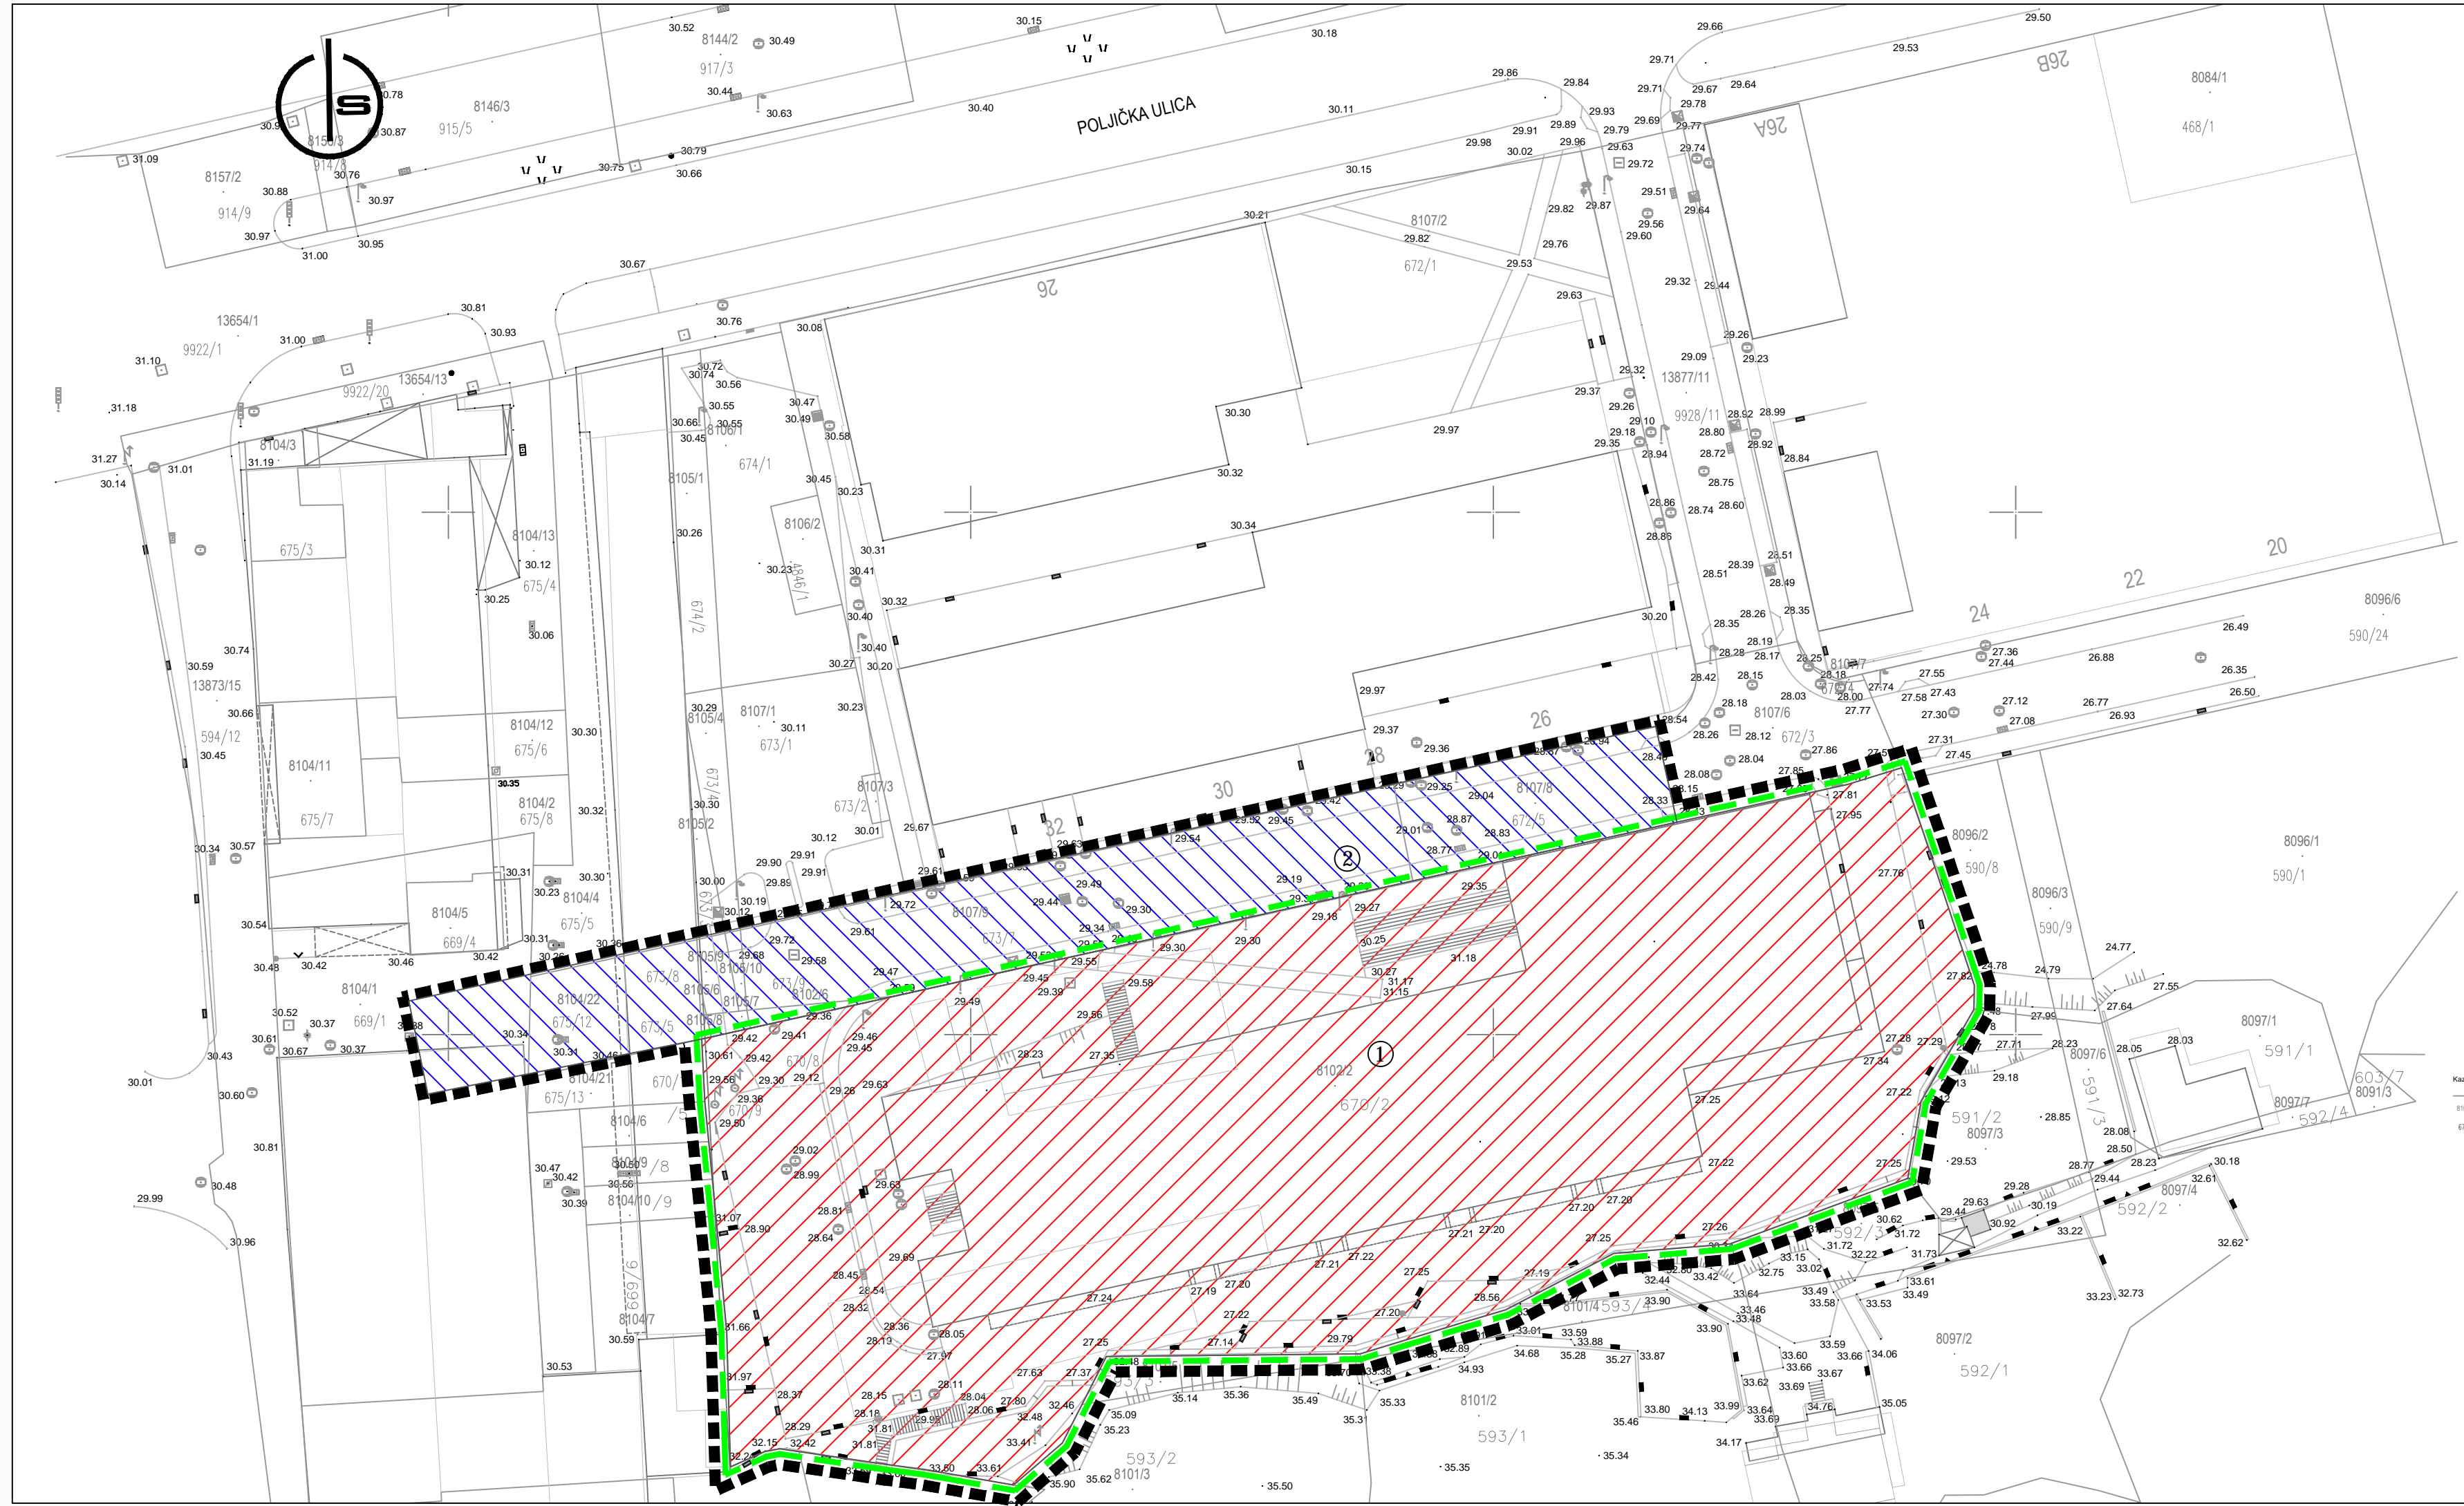

Kazalo:
 ————— katastarsko stanje po DKP-u
 81078 broj kat. čest. po katastarskoj numeraciji
 672/5 broj kat. čest. po z.k. numeraciji